


MODEL FOR MIDLERTIDIGE PLEJEBOLIGER V. SOLBJERGHAVE · 2019

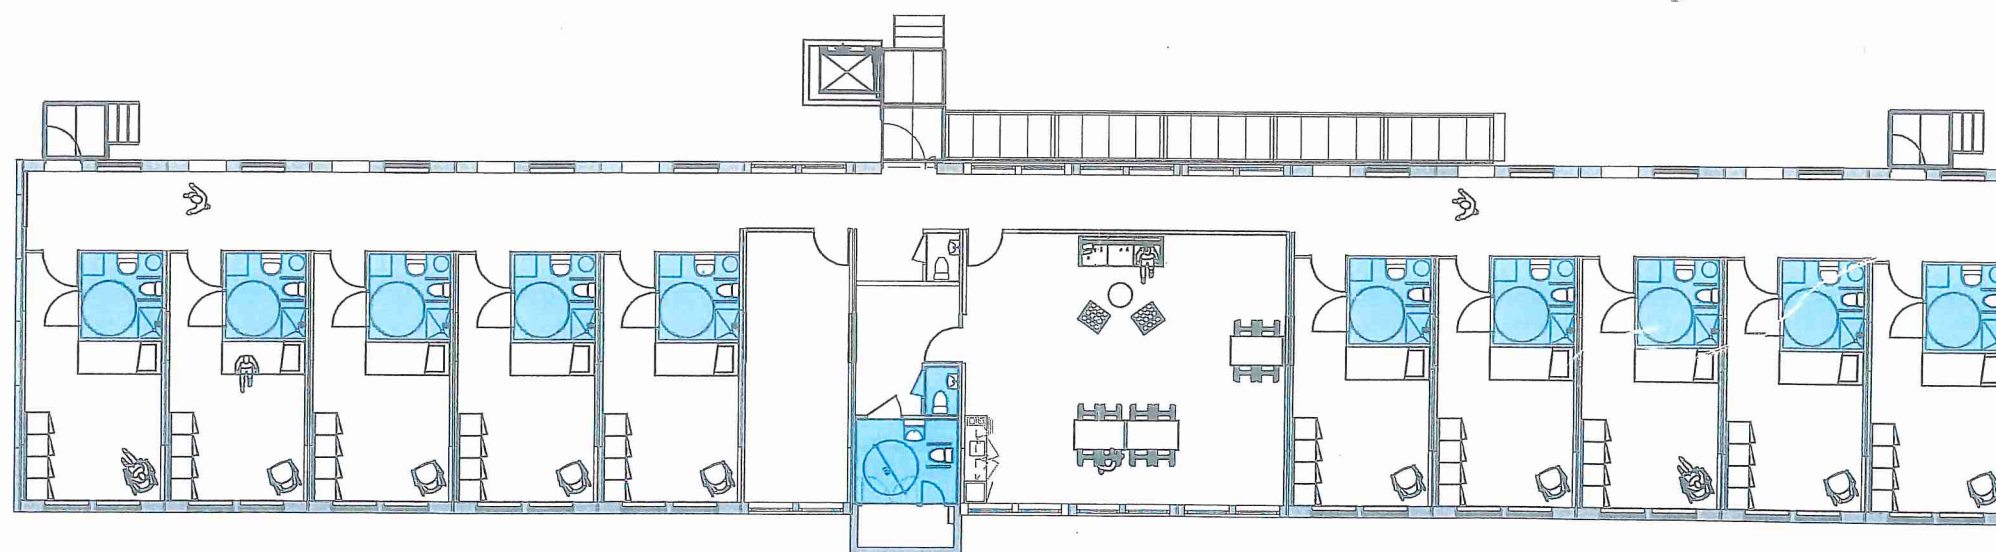

NB: PRINCIPSKITSE - IKKE  
ENDELIG TEGNING. STØRRELSE  
OG INDRETNING FÆLLESAREALER  
SKAL BEARBEJDES INDEN UDBUD.