

Bifrost


Eksisterende forhold

Projekt som ansøgt

2 vuggestuegrupper, med fælles garderobe og toilet/skifterum og direkte adgang til liggehal.

Personalefunktioner og alrum centralt.


2 børnehavegrupper med ny indgang og garderobe, nem intern kontakt og variable funktioner.

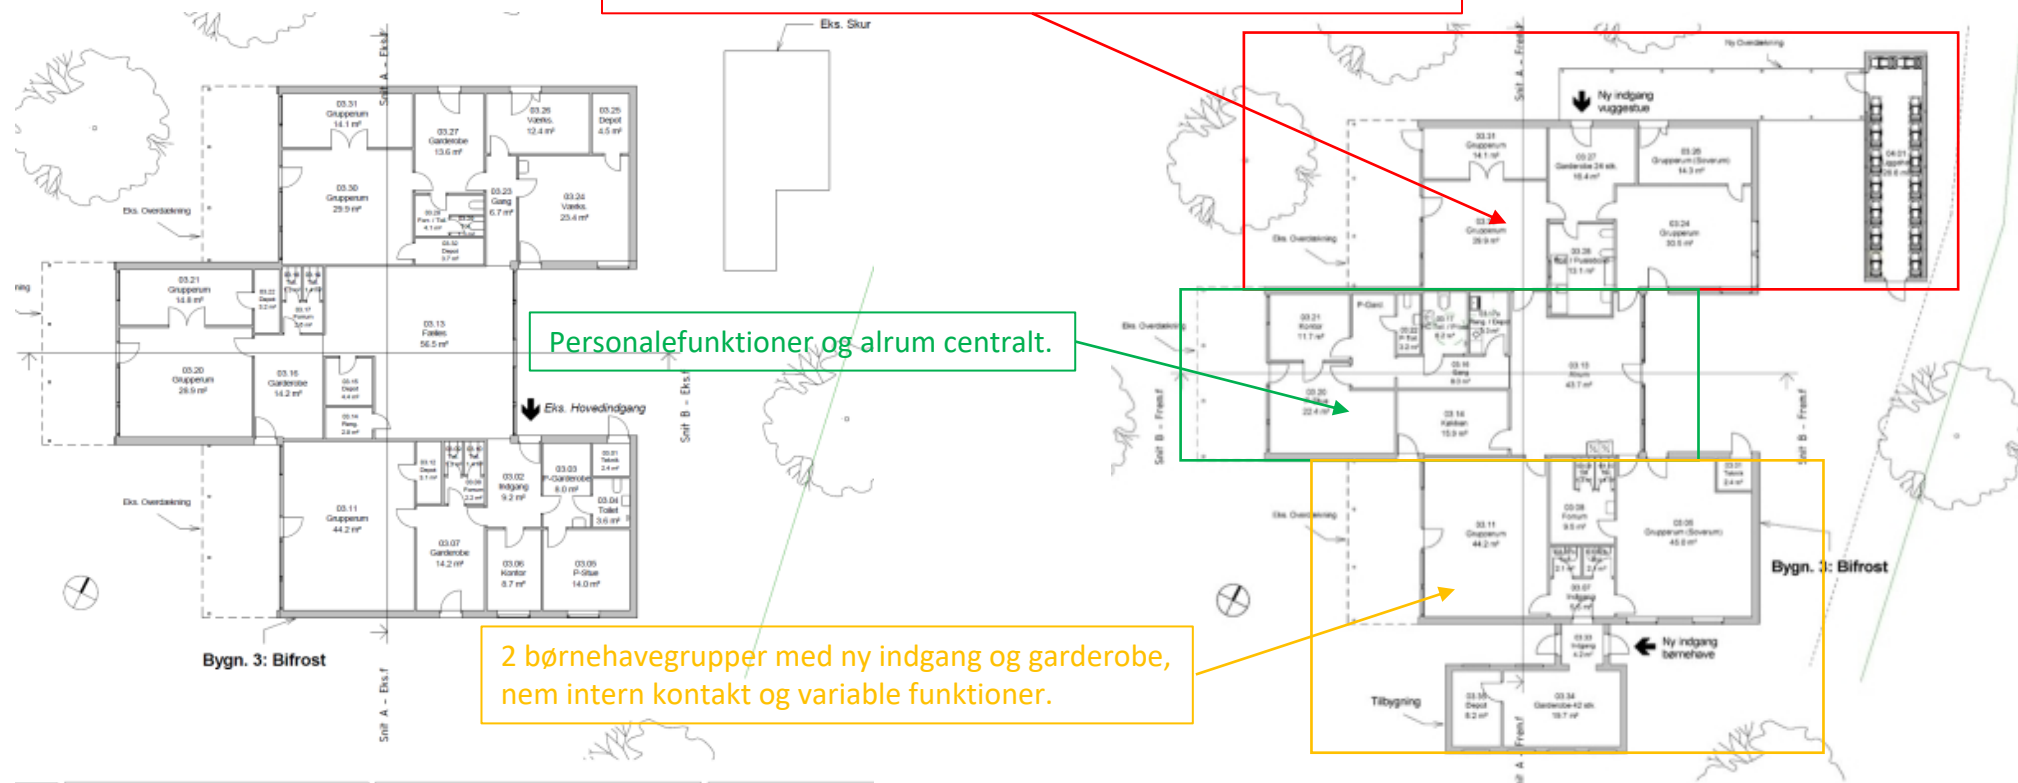

Solvang med Talehuset

Eksisterende forhold

Projekt som ansøgt, til over 150 personer

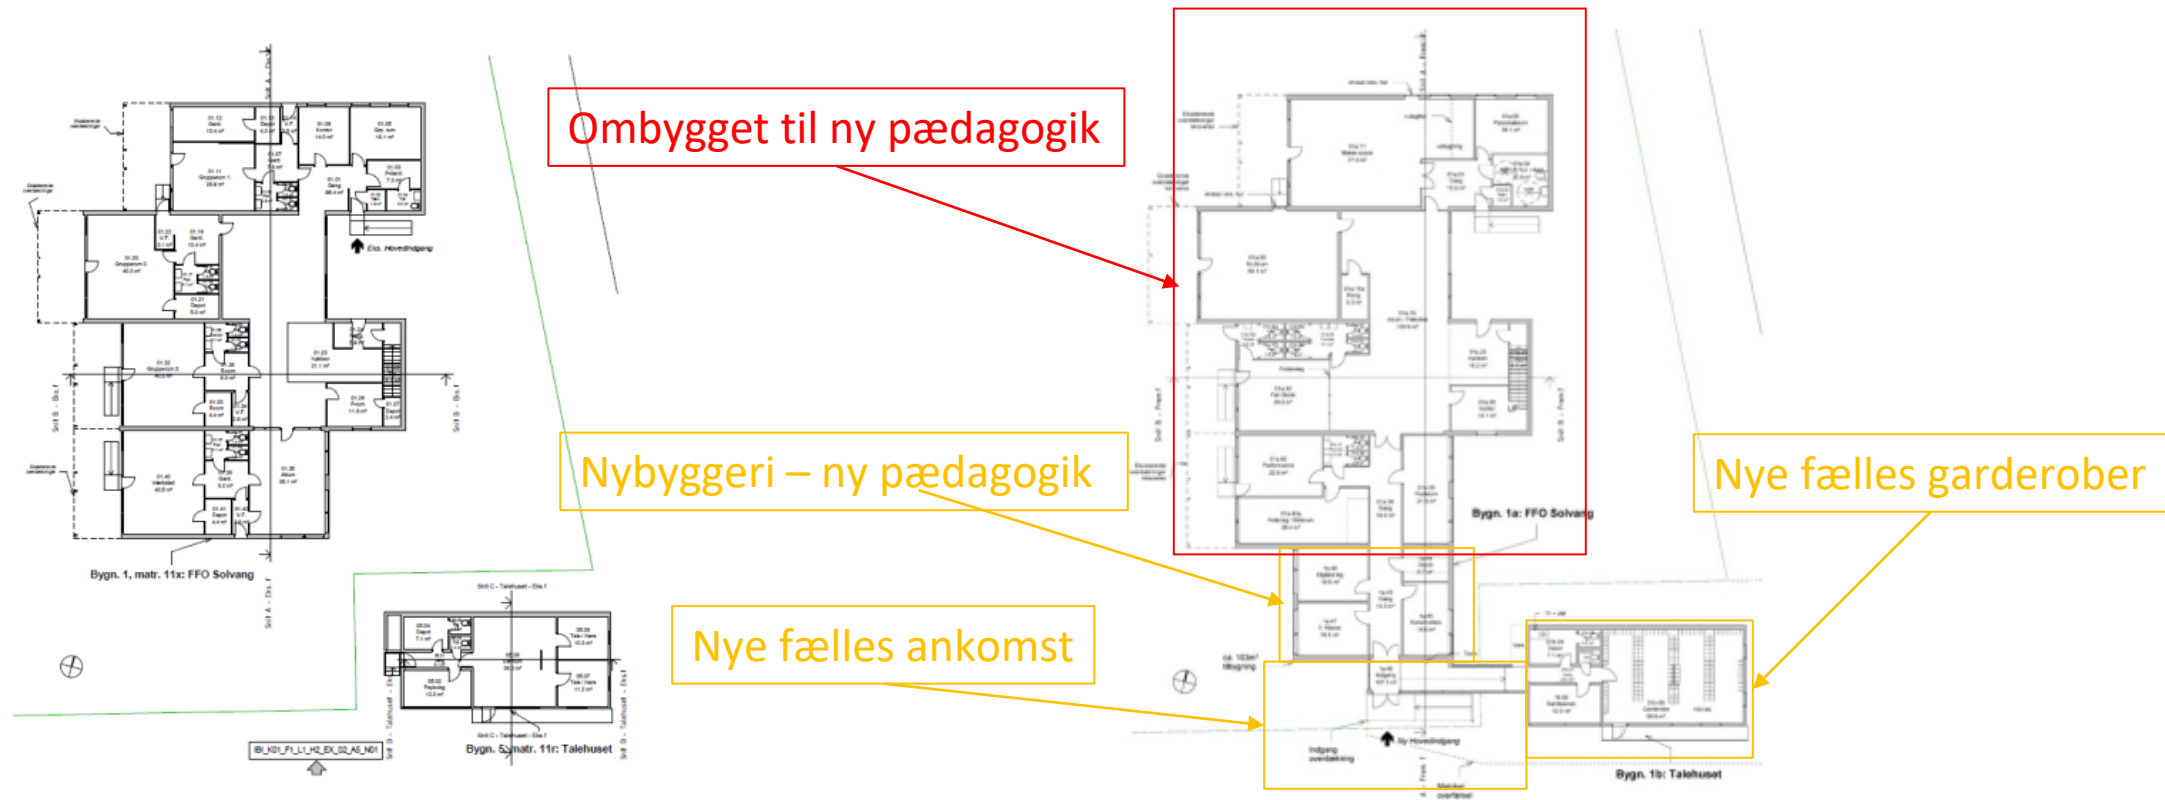

Udeareal

