



TVÆRSNIT I HOVEDBYGNING OG FACADEOPSTALT SKOLETORV MOD SKOLEGÅRD

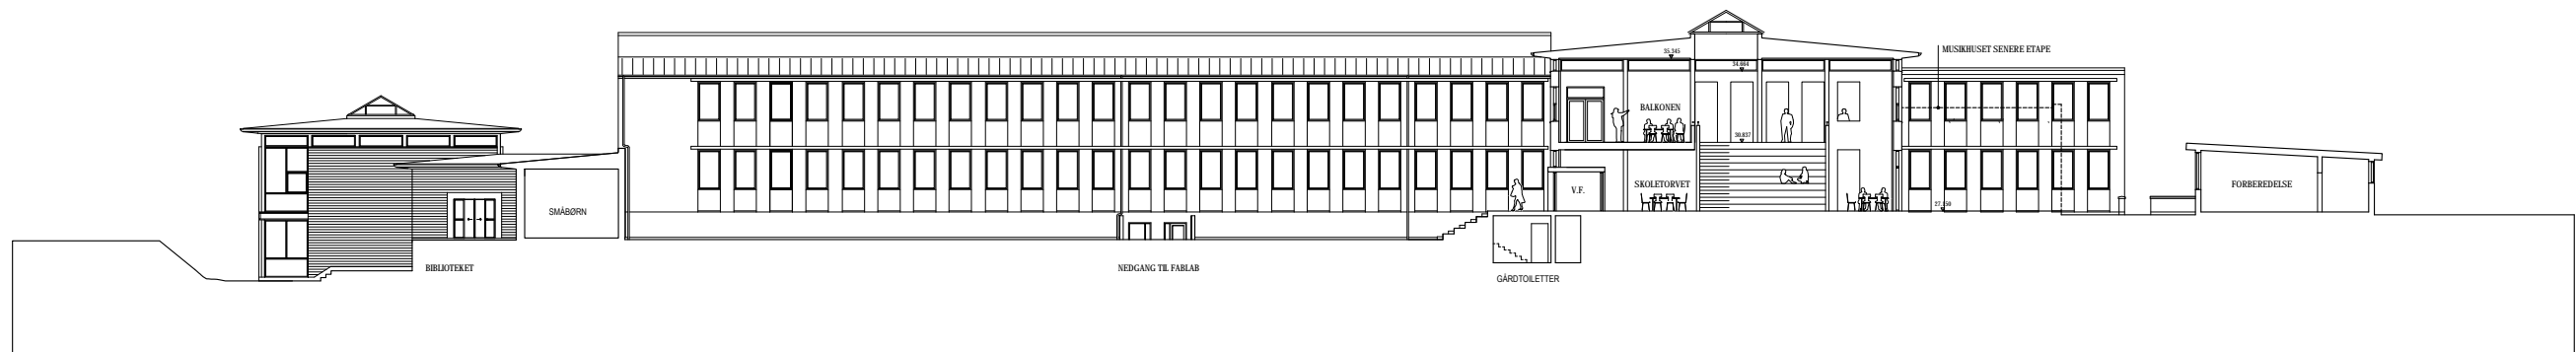

FACADEOPSTALT HOVEDBYGNING OG TVÆRSNIT I SKOLETORV OG MUSIKHUSET

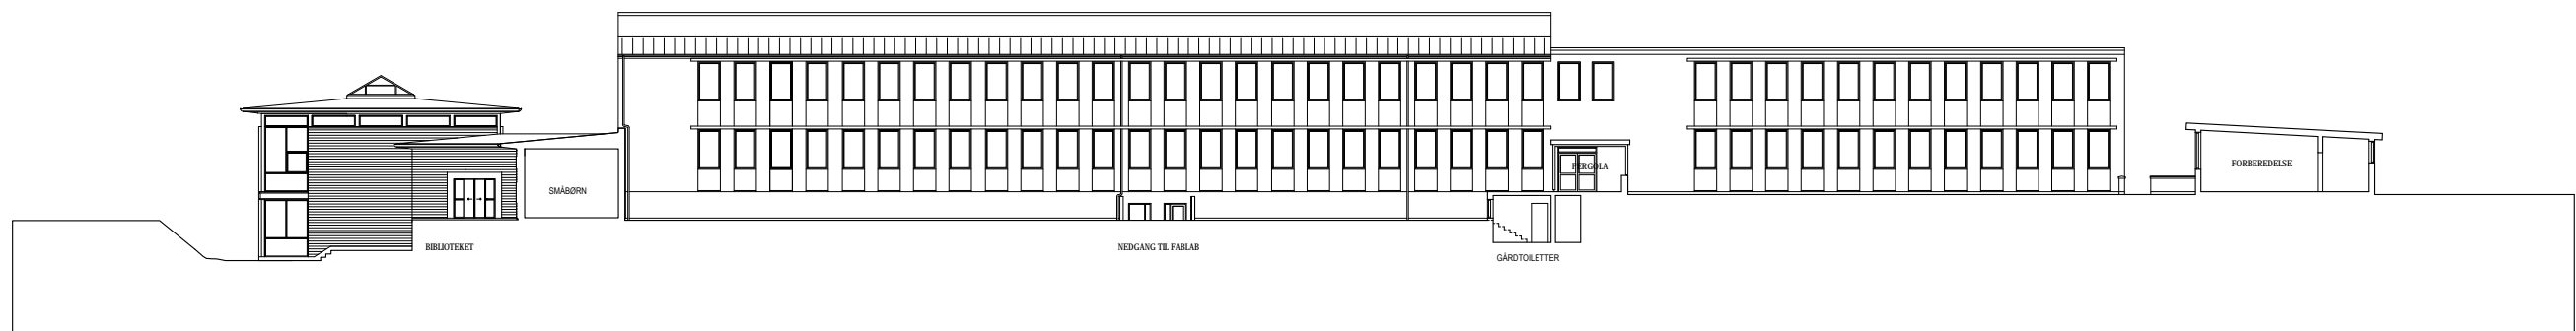

FACADEOPSTALT HOVEDBYGNING - EKSISTERENDE FORHOLD