


NORD

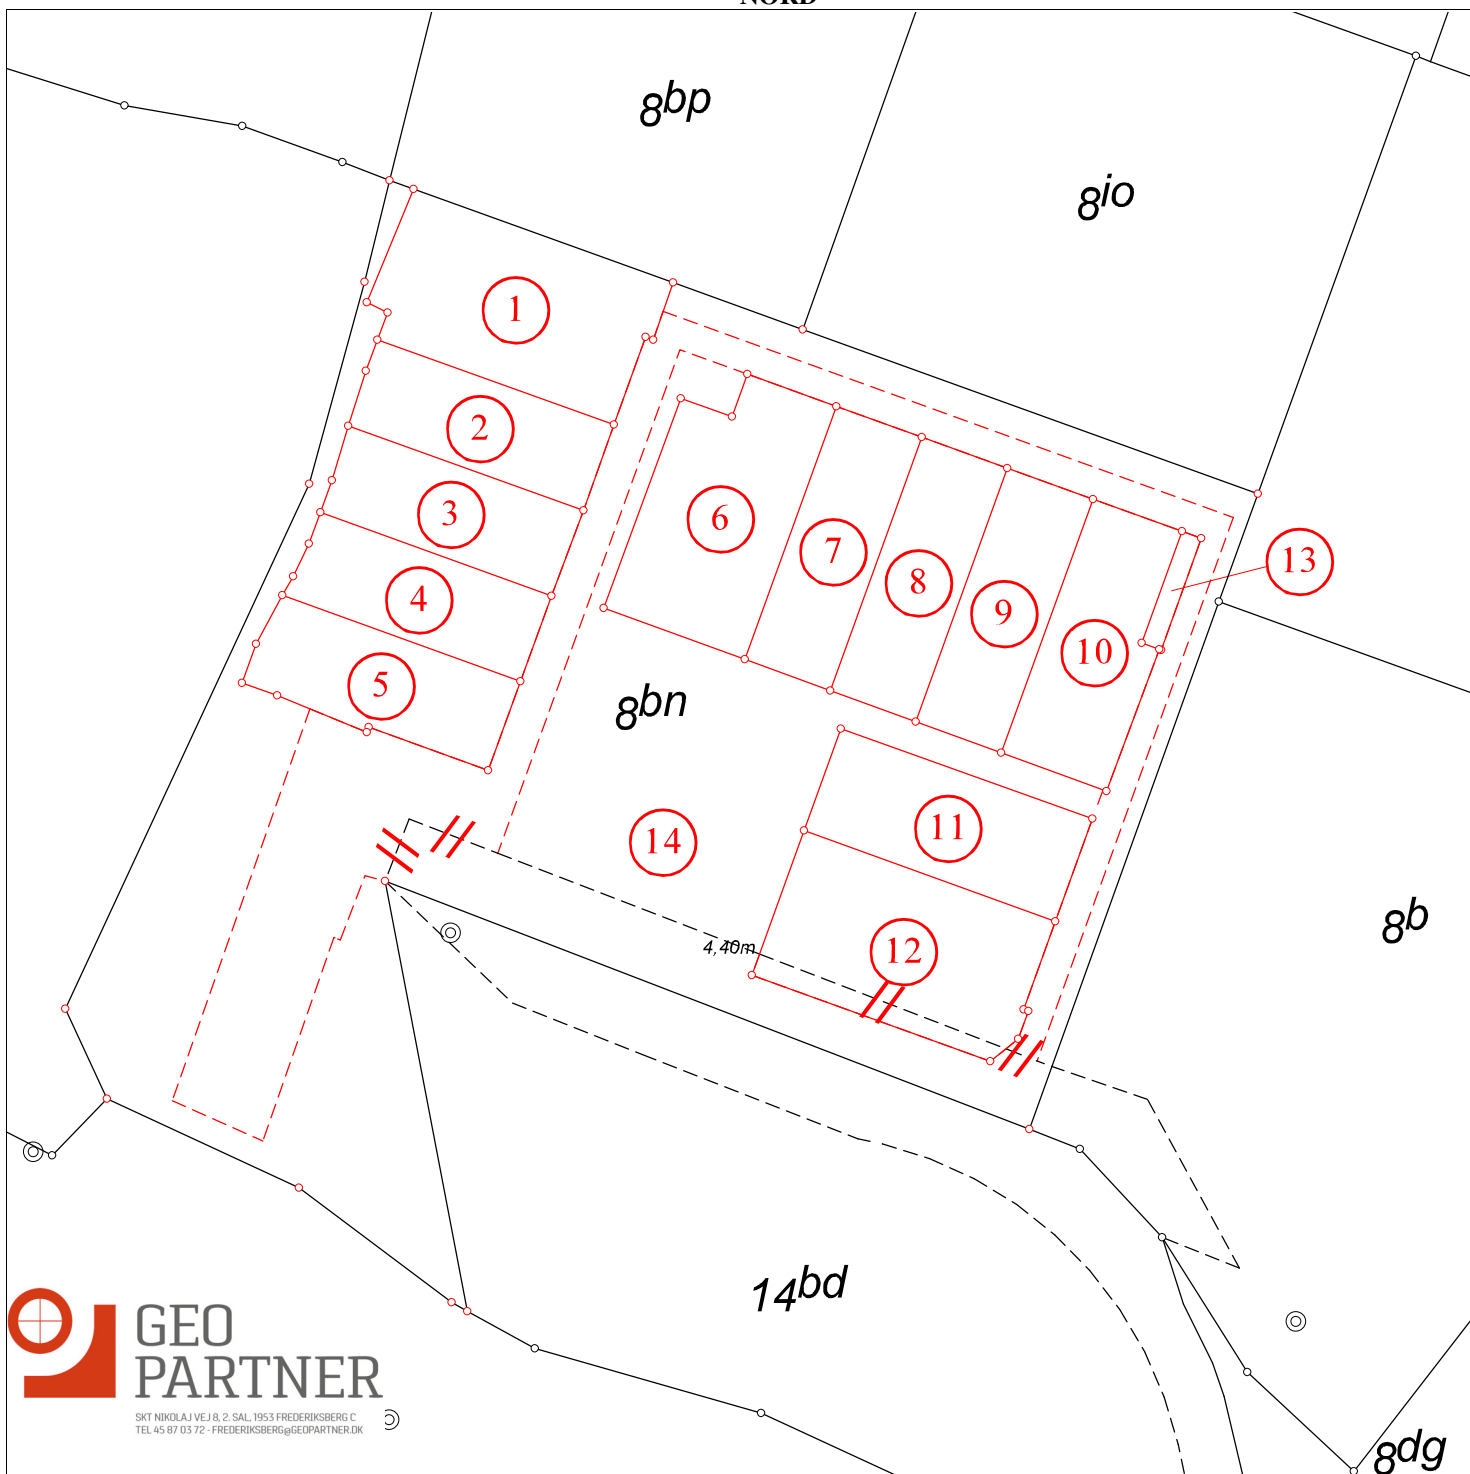

Kortet er ajour indtil: 30-03-2022

—	Eksisterende skel	—	Nyt skel	—//—	Skel der slettes	⊙	Fikspunkt
- - -	Ny privat fællesvej optages	○	Skelpunkt indmålt til fikspunkt	- - -	Vej der slettes		
- - -	Strandbeskyttelseslinier	- - -	Klitfredningslinier	- - -	Fredskovlinie der følger skel		
- - -	Fredskovlinie der ikke følger skel			==	Eksisterende privat fællesvej		

Ændringskort

Matr.nr.: 8bn
Ejerlav: Ll. Værløse By, Værløse
 Ejerlavskode: 20957
 Kommune: Furesø Kommune
 Kommunekode: 190
 Amt: Region Hovedstaden
 Målforhold: 1:500
 Landinspektør j.nr.: 2111619

Sagen omhandler følgende:

Indsnævring/omlægning af privat fællesvej
 Optagelse af privat fællesvej/sti
 Udstykning

Andy Klarholt
Landinspektør
 Dato: 16. september 2022